

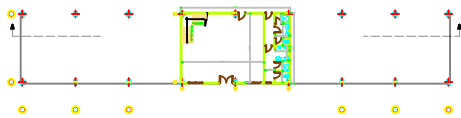
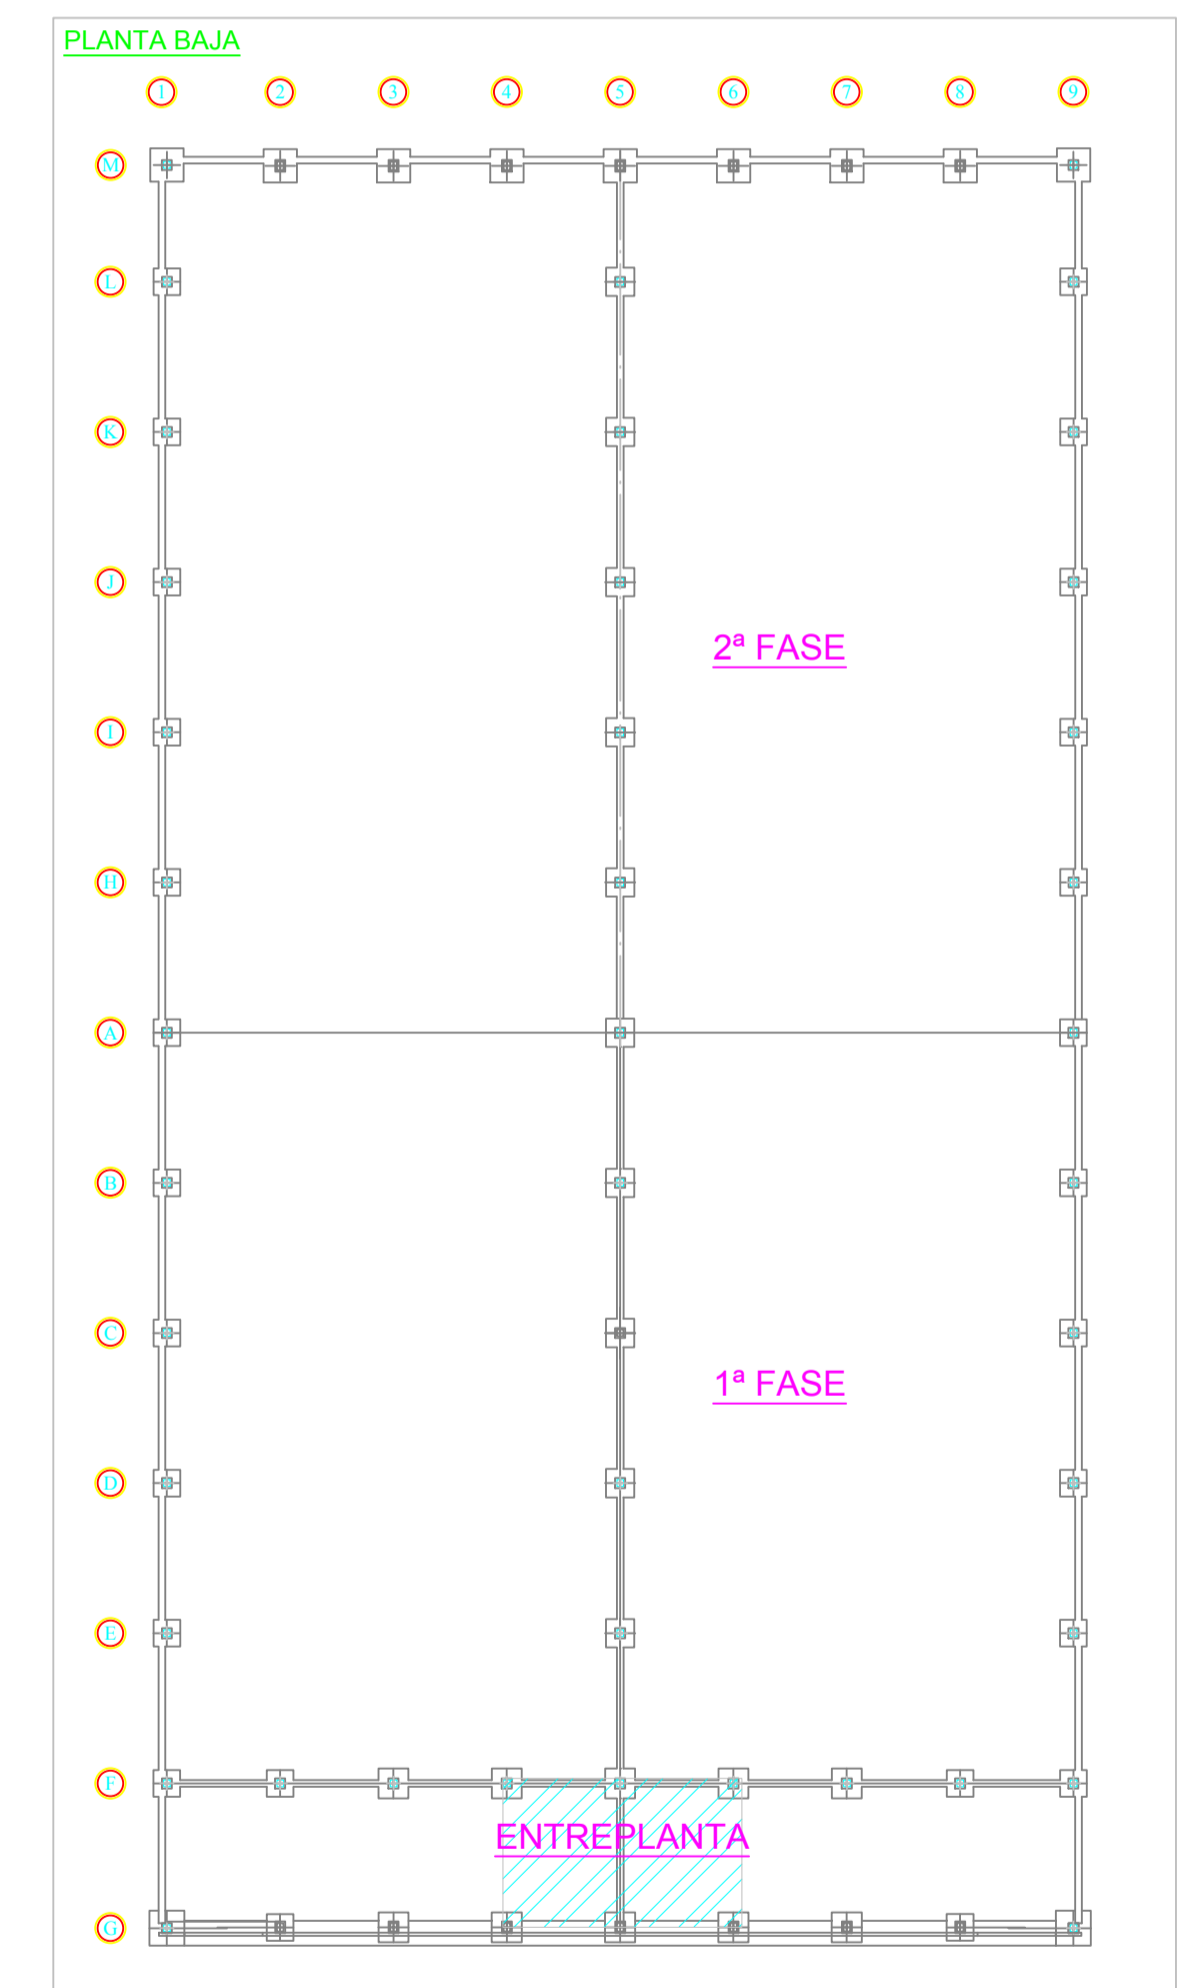
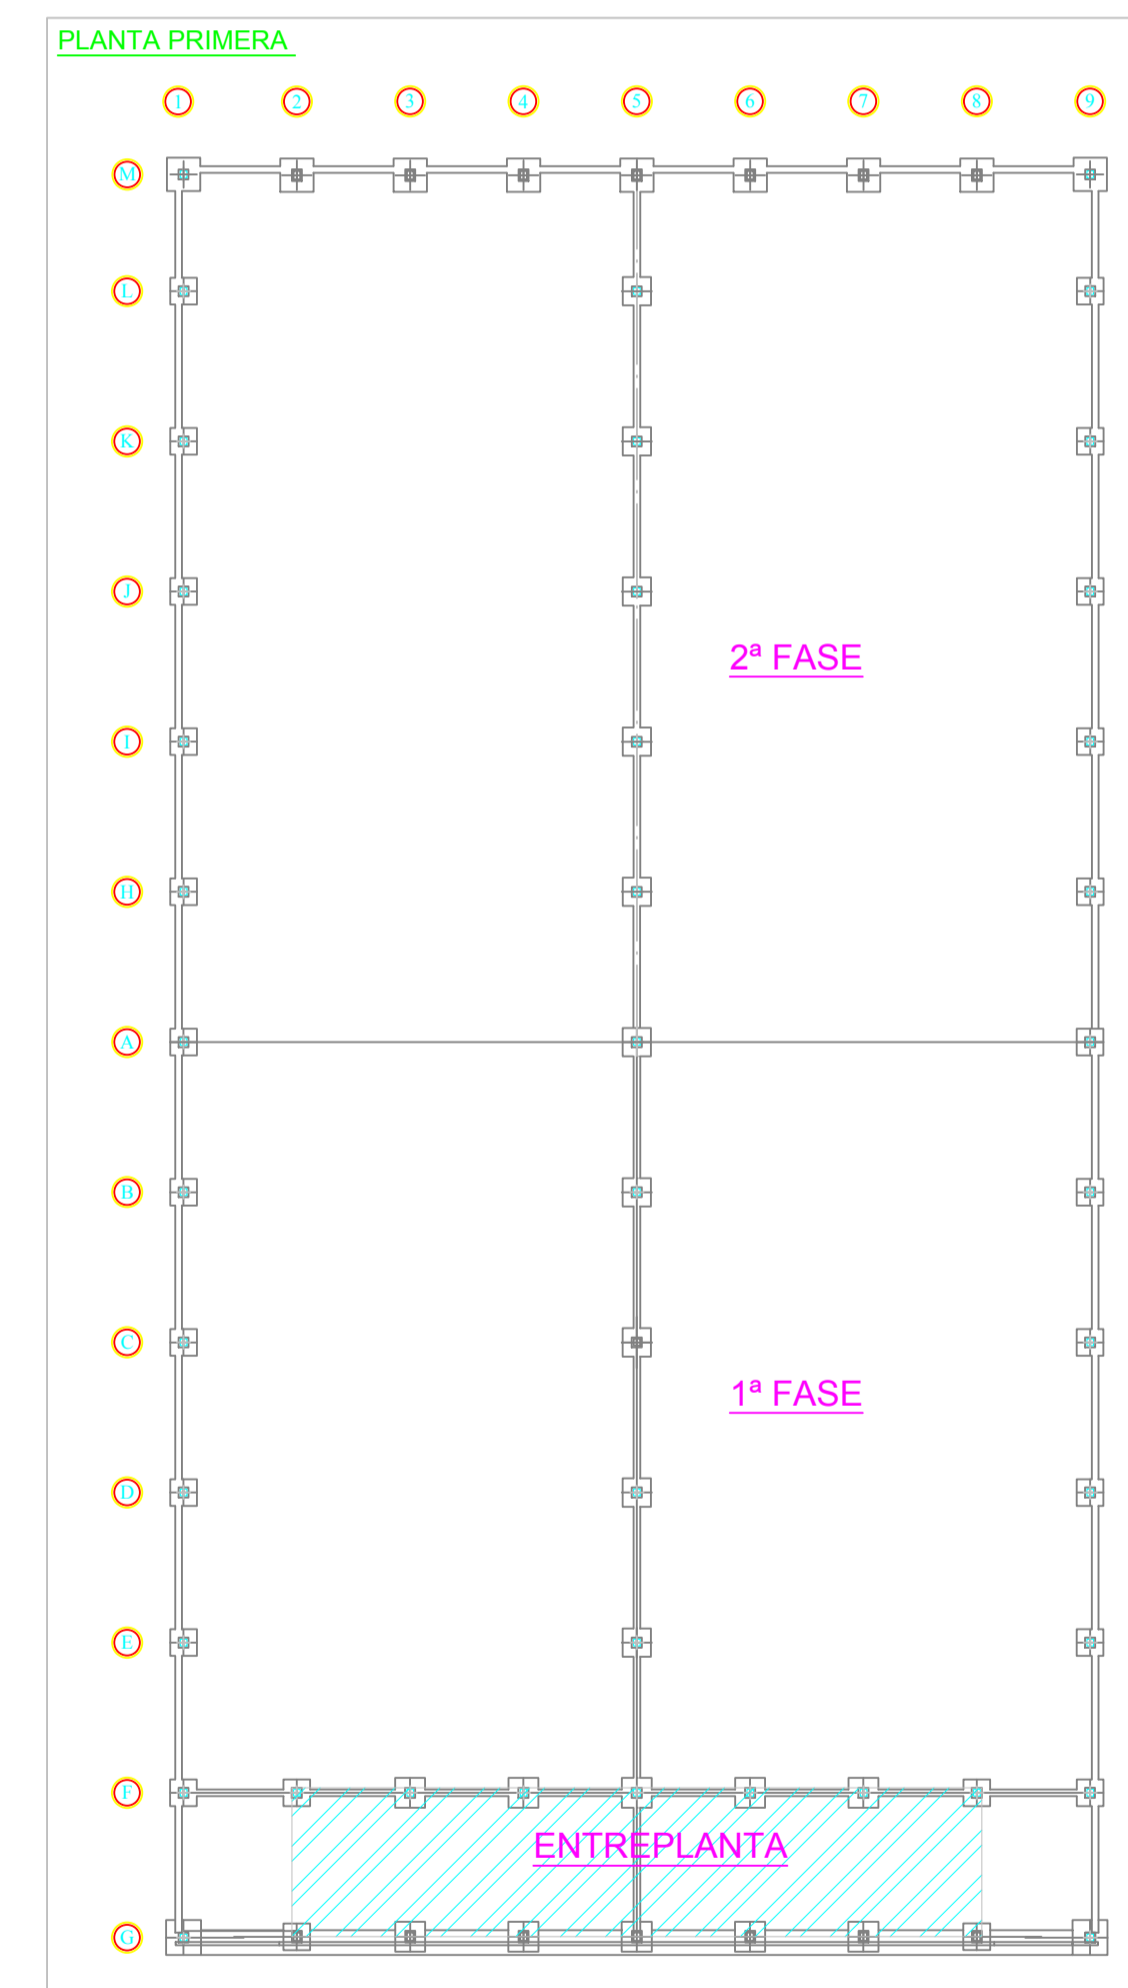
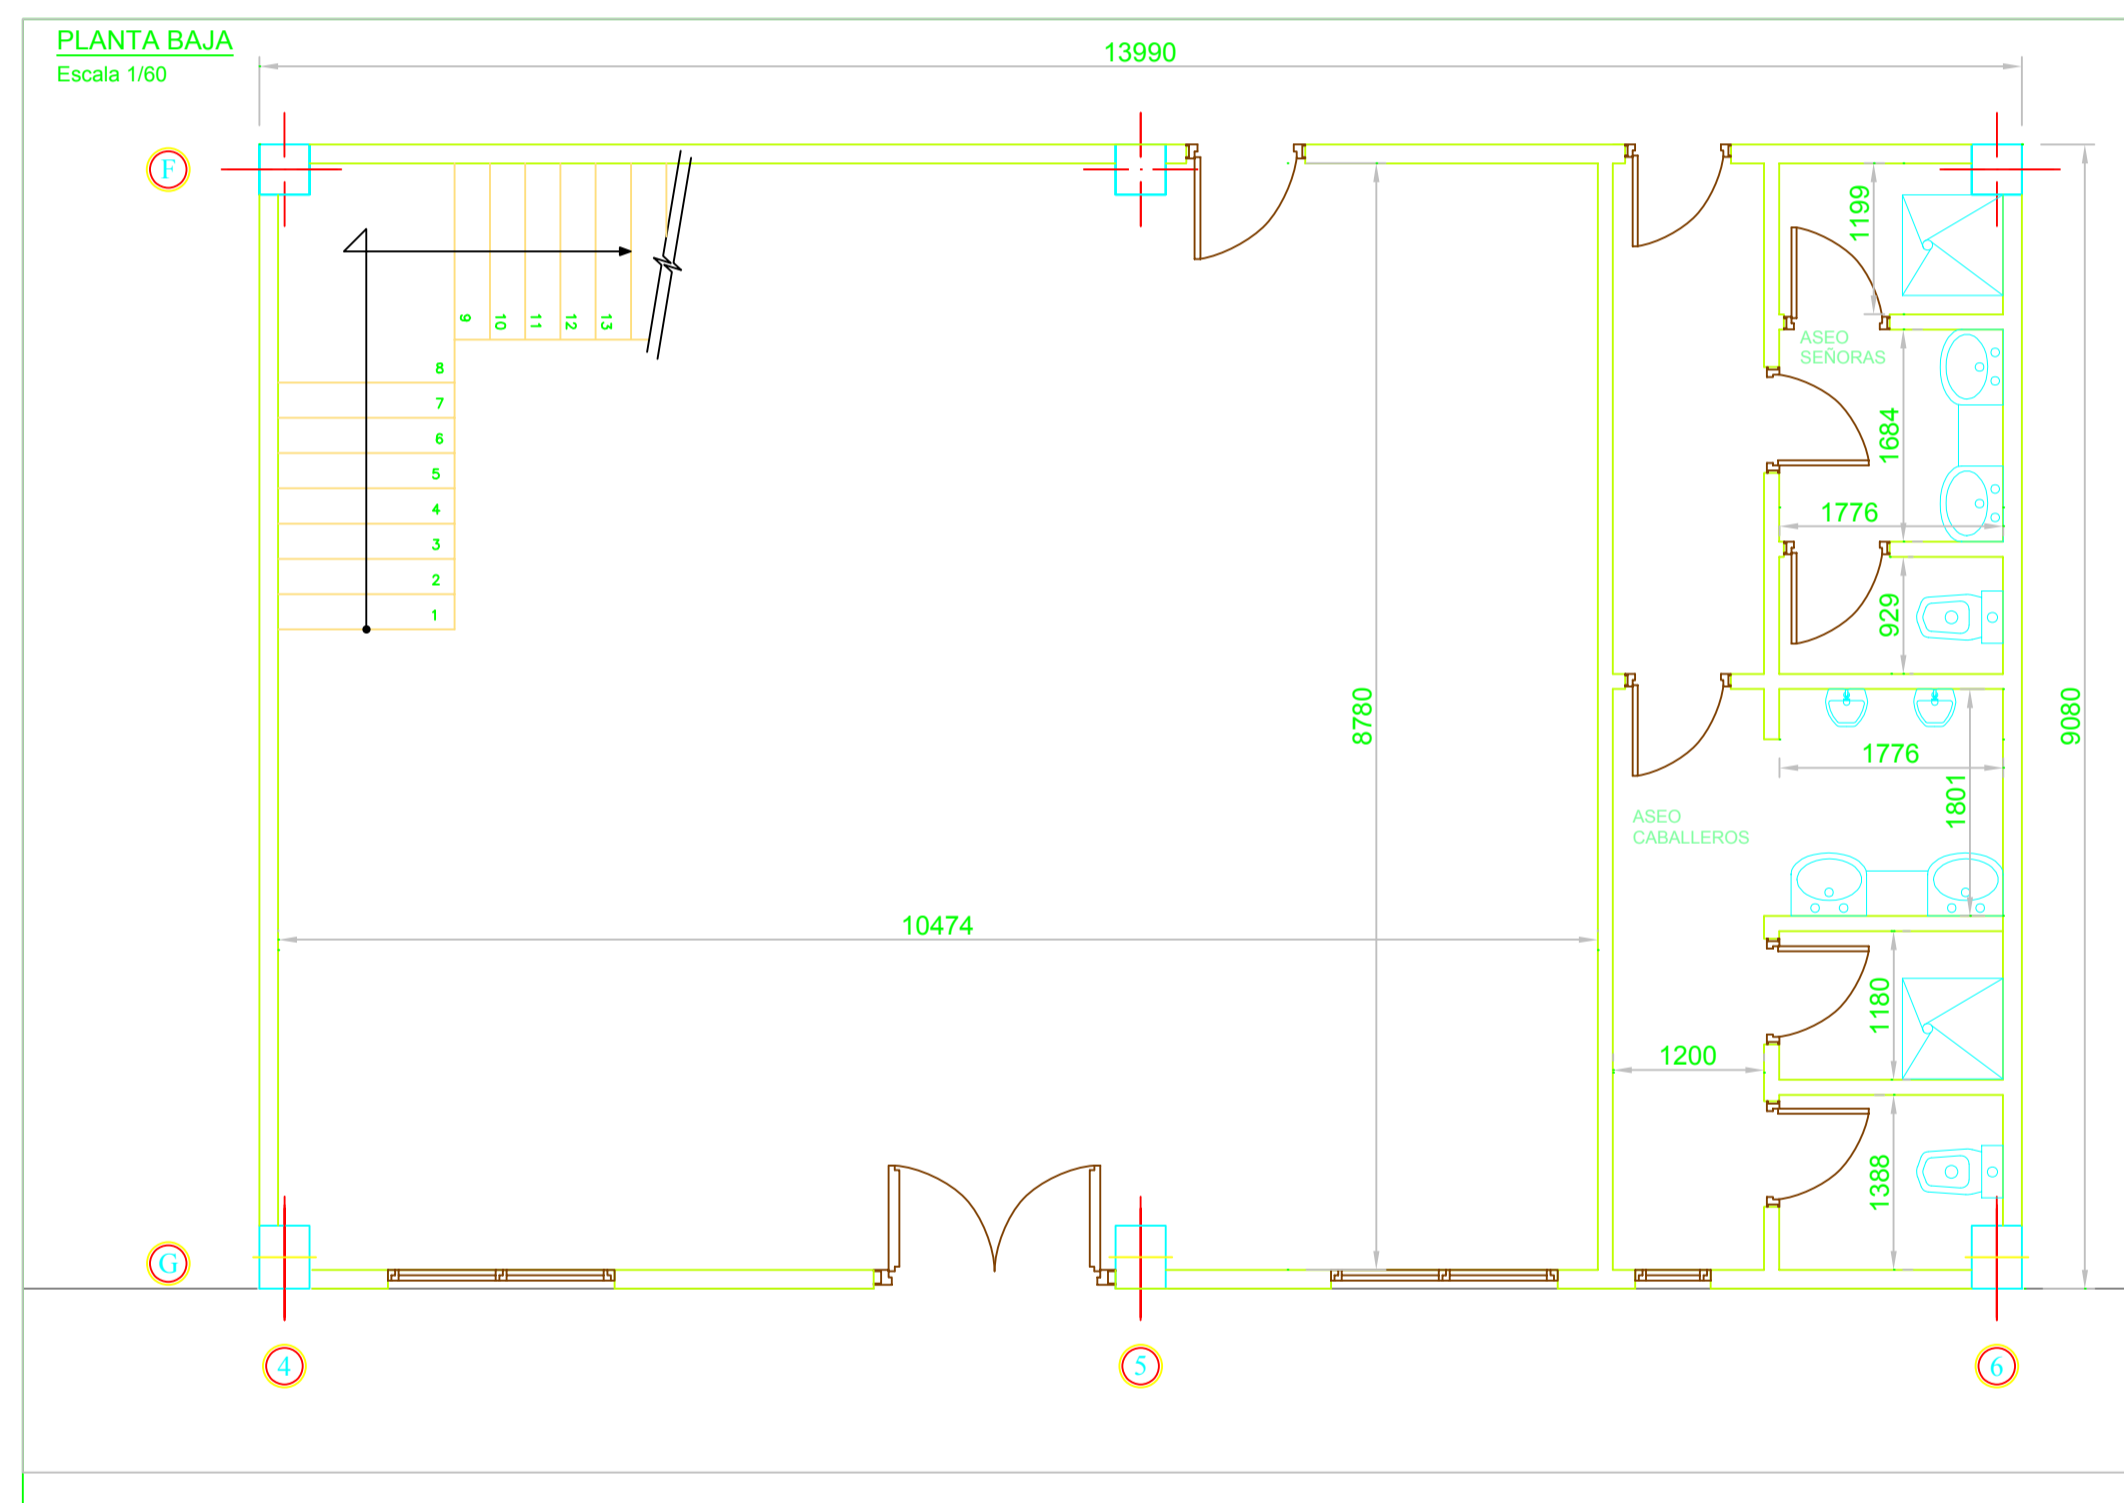


CONTENIDO	
1	PLANTA DE ENTREPLANTA
2	PLANTA DE 1ª FASE
3	PLANTA DE 2ª FASE

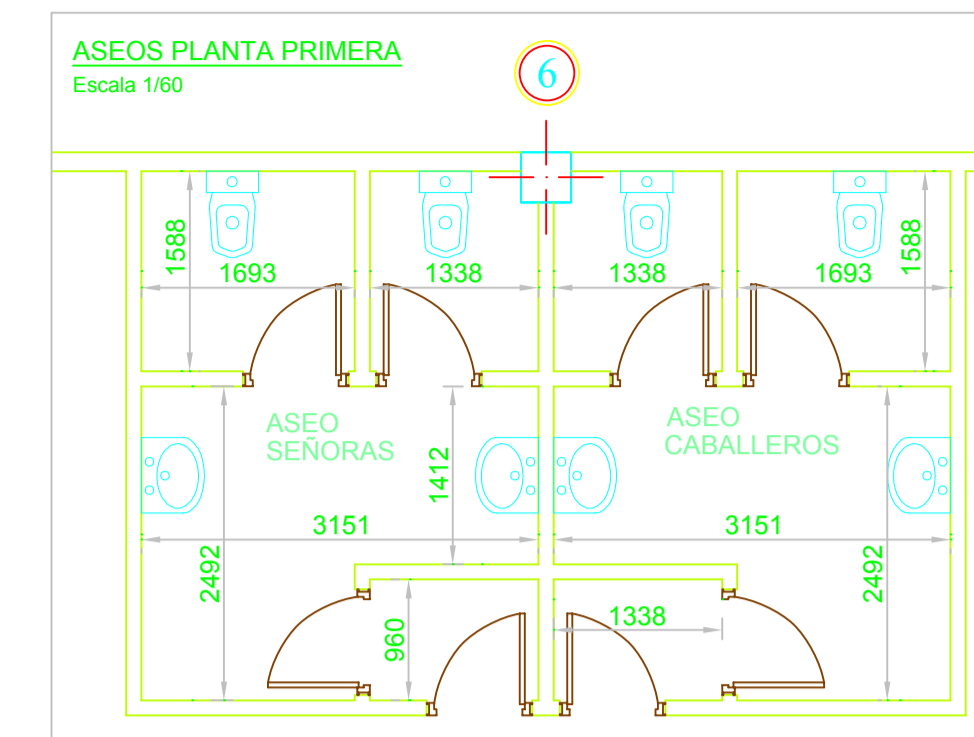

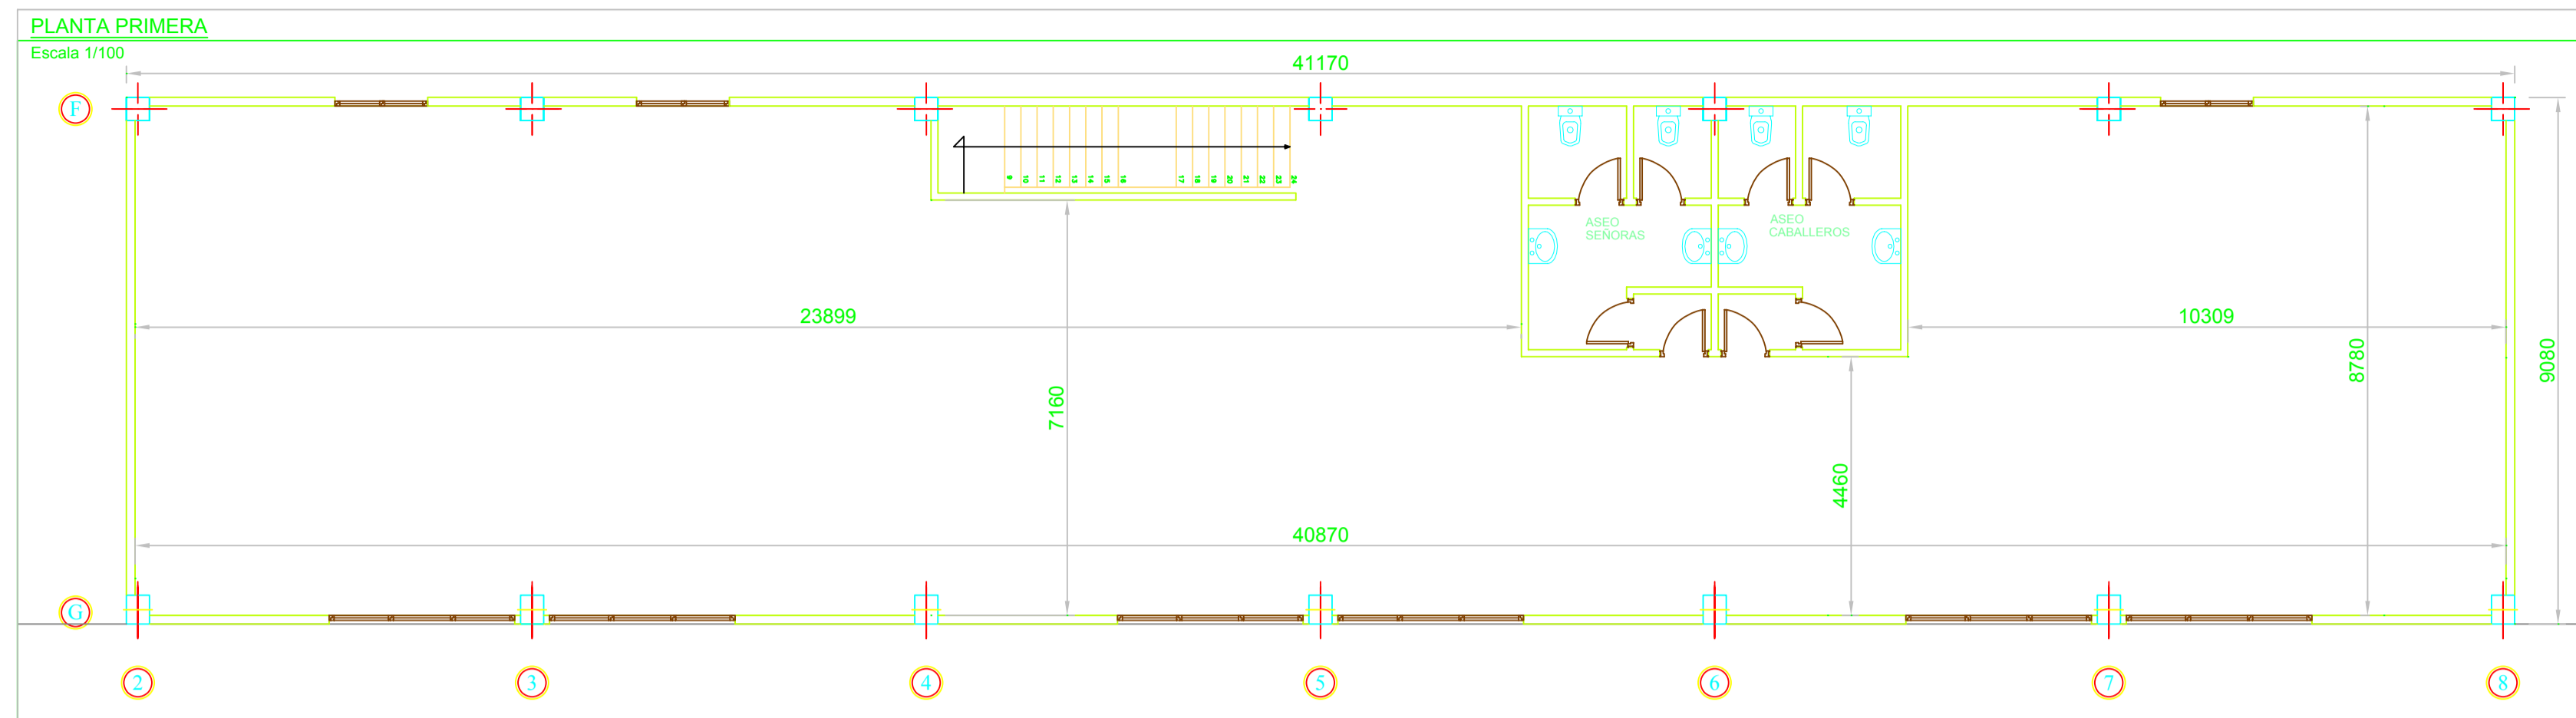

CUADROS DE SUPERFICIES

PLANTA BAJA	Superficie Construida (m ²)	Superficie Util (m ²)	PLANTA PRIMERA	Superficie Construida (m ²)	Superficie Util (m ²)
OFICINAS	91.14	86.45	OFICINAS	333.93	318.49
ESCALERA	5.96	5.11	ESCALERA	11.53	9.59
PASILLO ASEOS	5.61	4.86	ASEOS SEÑORA	14.38	12.65
ASEOS SEÑORA	8.46	6.90	ASEOS CABALLERO	14.38	12.65
ASEOS CABALLERO	15.94	13.60		374.22	350.38
	127.11	116.92			
SUPERFICIE TOTAL CONSTRUIDA: 501,33m ²					
SUPERFICIE TOTAL UTIL: 467,30m ²					

REVISION:	REALIZADO POR:	FECHA DE REVISION:	DESCRIPCION DE LA REVISION:
EAMA AVDA. ALBERTO ALCOCER, 39, 2ºD. 28016 MADRID CONSTRUCCION INDUSTRIAL TEL: 91 345 22 00. FAX: 91 359 22 41 www.eama.es			
PROYECTO:	AMPLIACION DE NAVE INDUSTRIAL	NOMBRE DE ARCHIVO:	TAMAÑO:
SITUACION:	Parc.nº232, P.I. Monte Boyal 3ª fase, Toledo	DIBUJADO POR:	DIN: A1
CLIENTE:	DECORATOR 2000 S.L.	RAUL G.F.	FECHA: FEBRERO 2008
ESCALA:	1/60	Nº DE PLANO: 14	SUSTITUYE A:
TITULO:	PLANTA DISTRIBUCION	AUTOR DEL PROYECTO:	PEDRO VILLANUEVA MARTINEZ
		COL. ING. TECNICOS DE MADRID Nº 10.616	