



PLANO DE SITUACION - S/E


 


PLANO DE LOCALIZACION - S/E

 

PLANO DE PARCELA

POLIGONO INDUSTRIAL - S/E

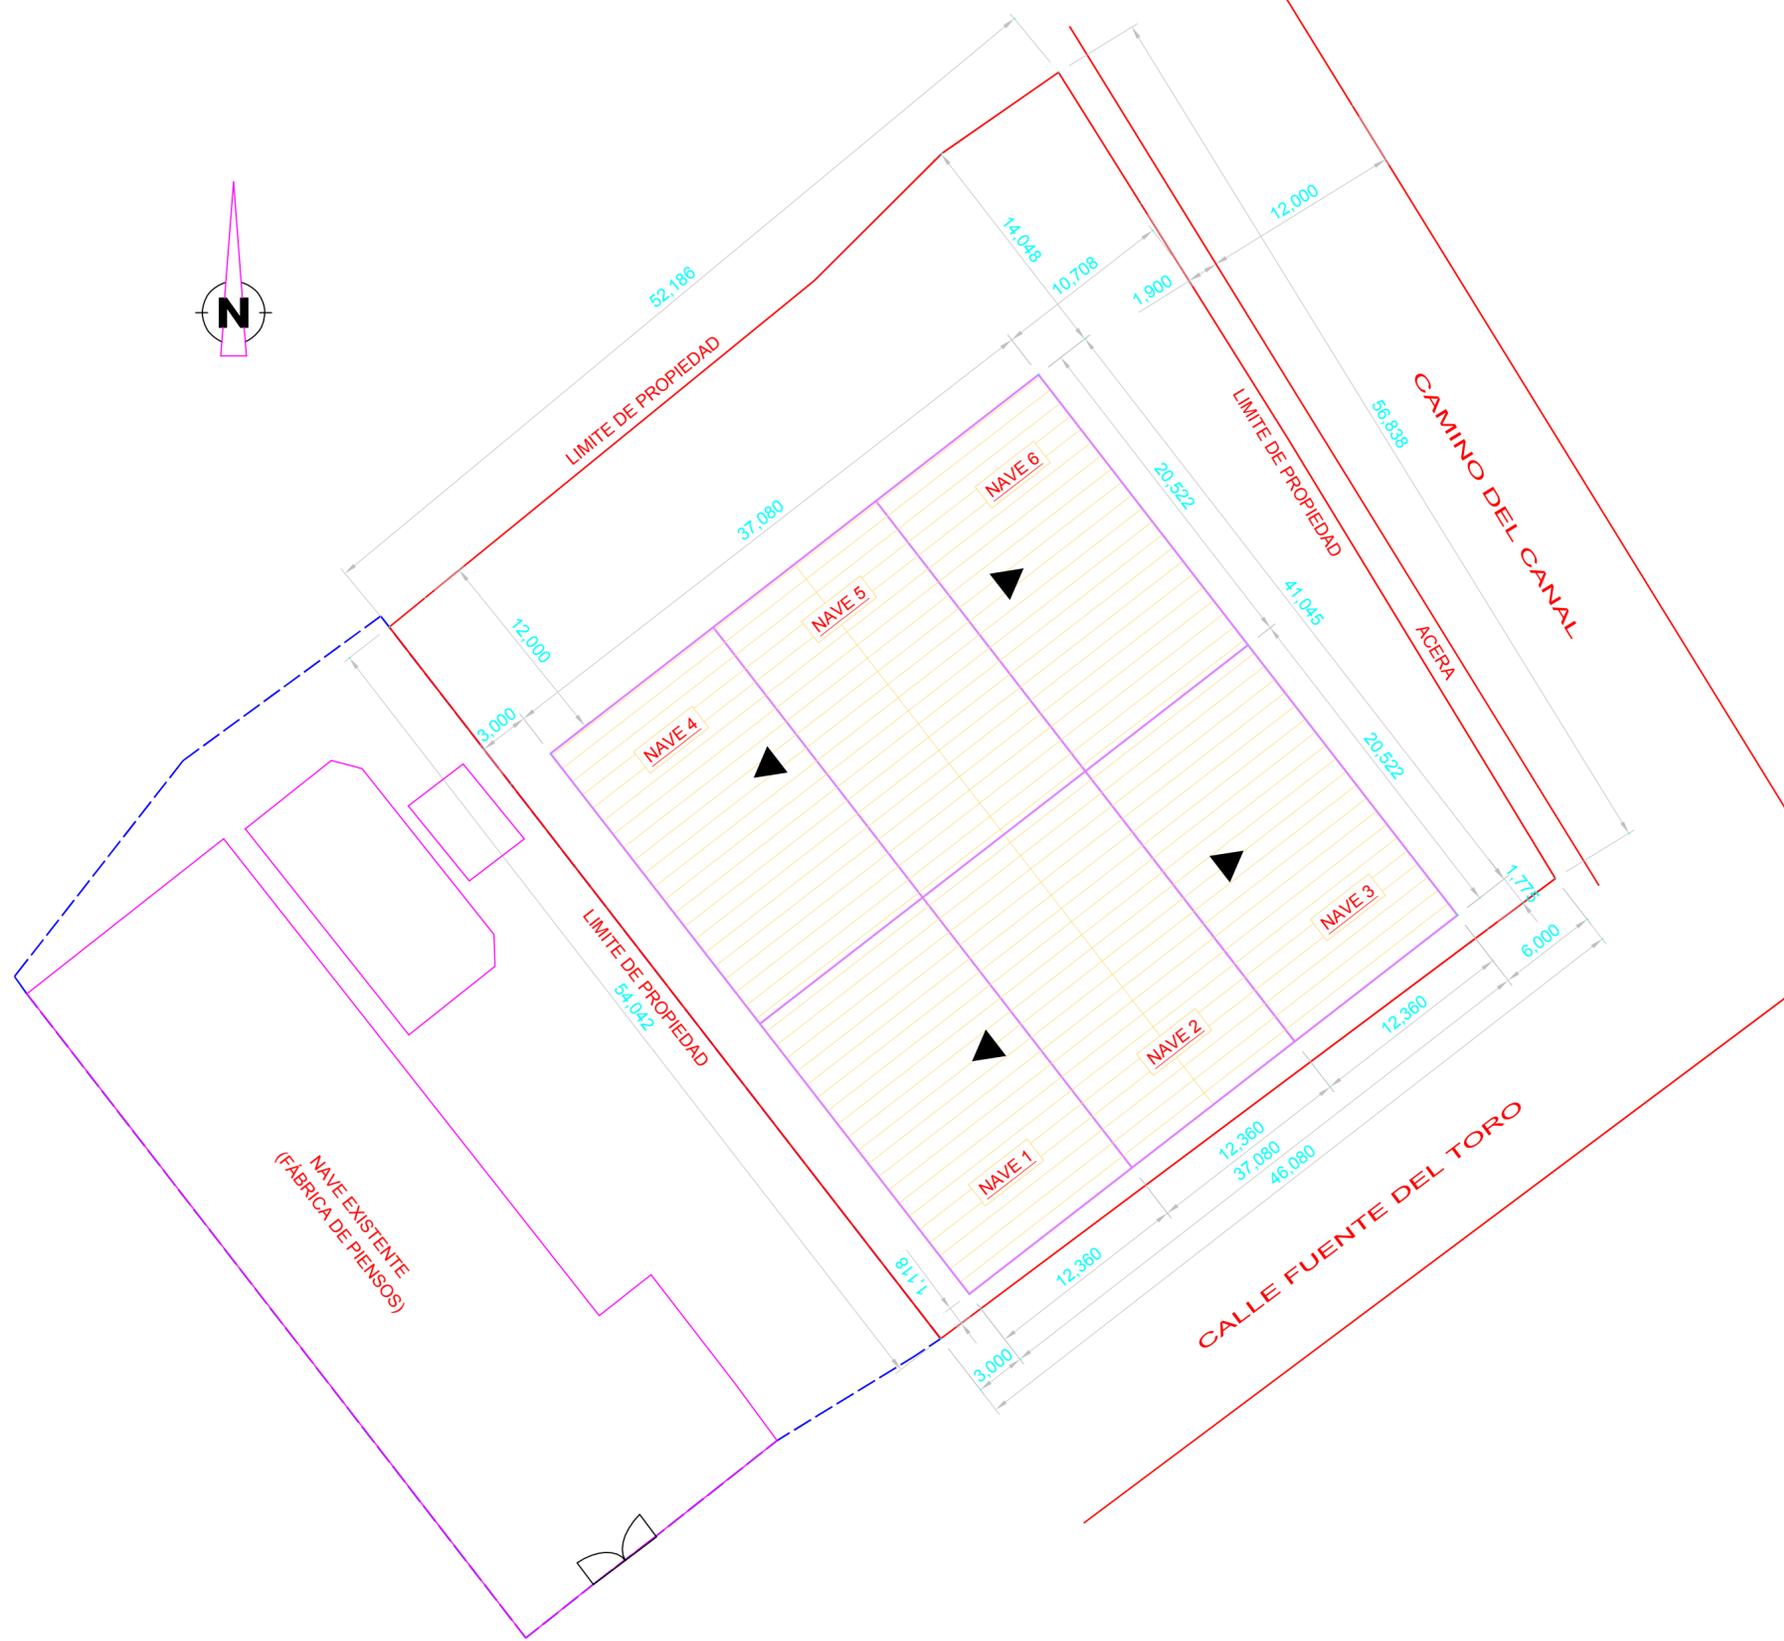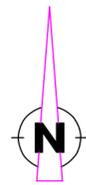

REVISION:	REALIZADO POR:	FECHA DE REVISION:	DESCRIPCION DE LA REVISION:
 <b>EAMA</b> CONSTRUCCION INDUSTRIAL		AVDA. ALBERTO ALCOCER, 39, 2º D. 28016 MADRID TEL: 91 345 22 00. FAX: 91 359 22 41 www.eama.es	
PROYECTO:	07019 MOLAR	NOMBRE DE ARCHIVO:	P07019-01-SITUACION.dwg
SITUACION:	C/ FUENTE DEL TORO, EL MOLAR (MADRID)	DIBUJADO POR:	Beatriz R.
CLIENTE:	DECORATOR 2000, S.L.	Nº DE PLANO:	01
ESCALA:	1/300	TITULO:	SITUACION Y EMPLAZAMIENTO
		AUTOR DEL PROYECTO:	PEDRO VILLANUEVA MARTINEZ
			COL. ING. TECNICOS DE MADRID Nº 10.616