

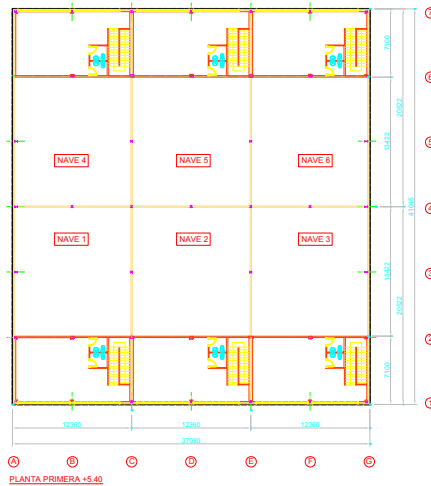



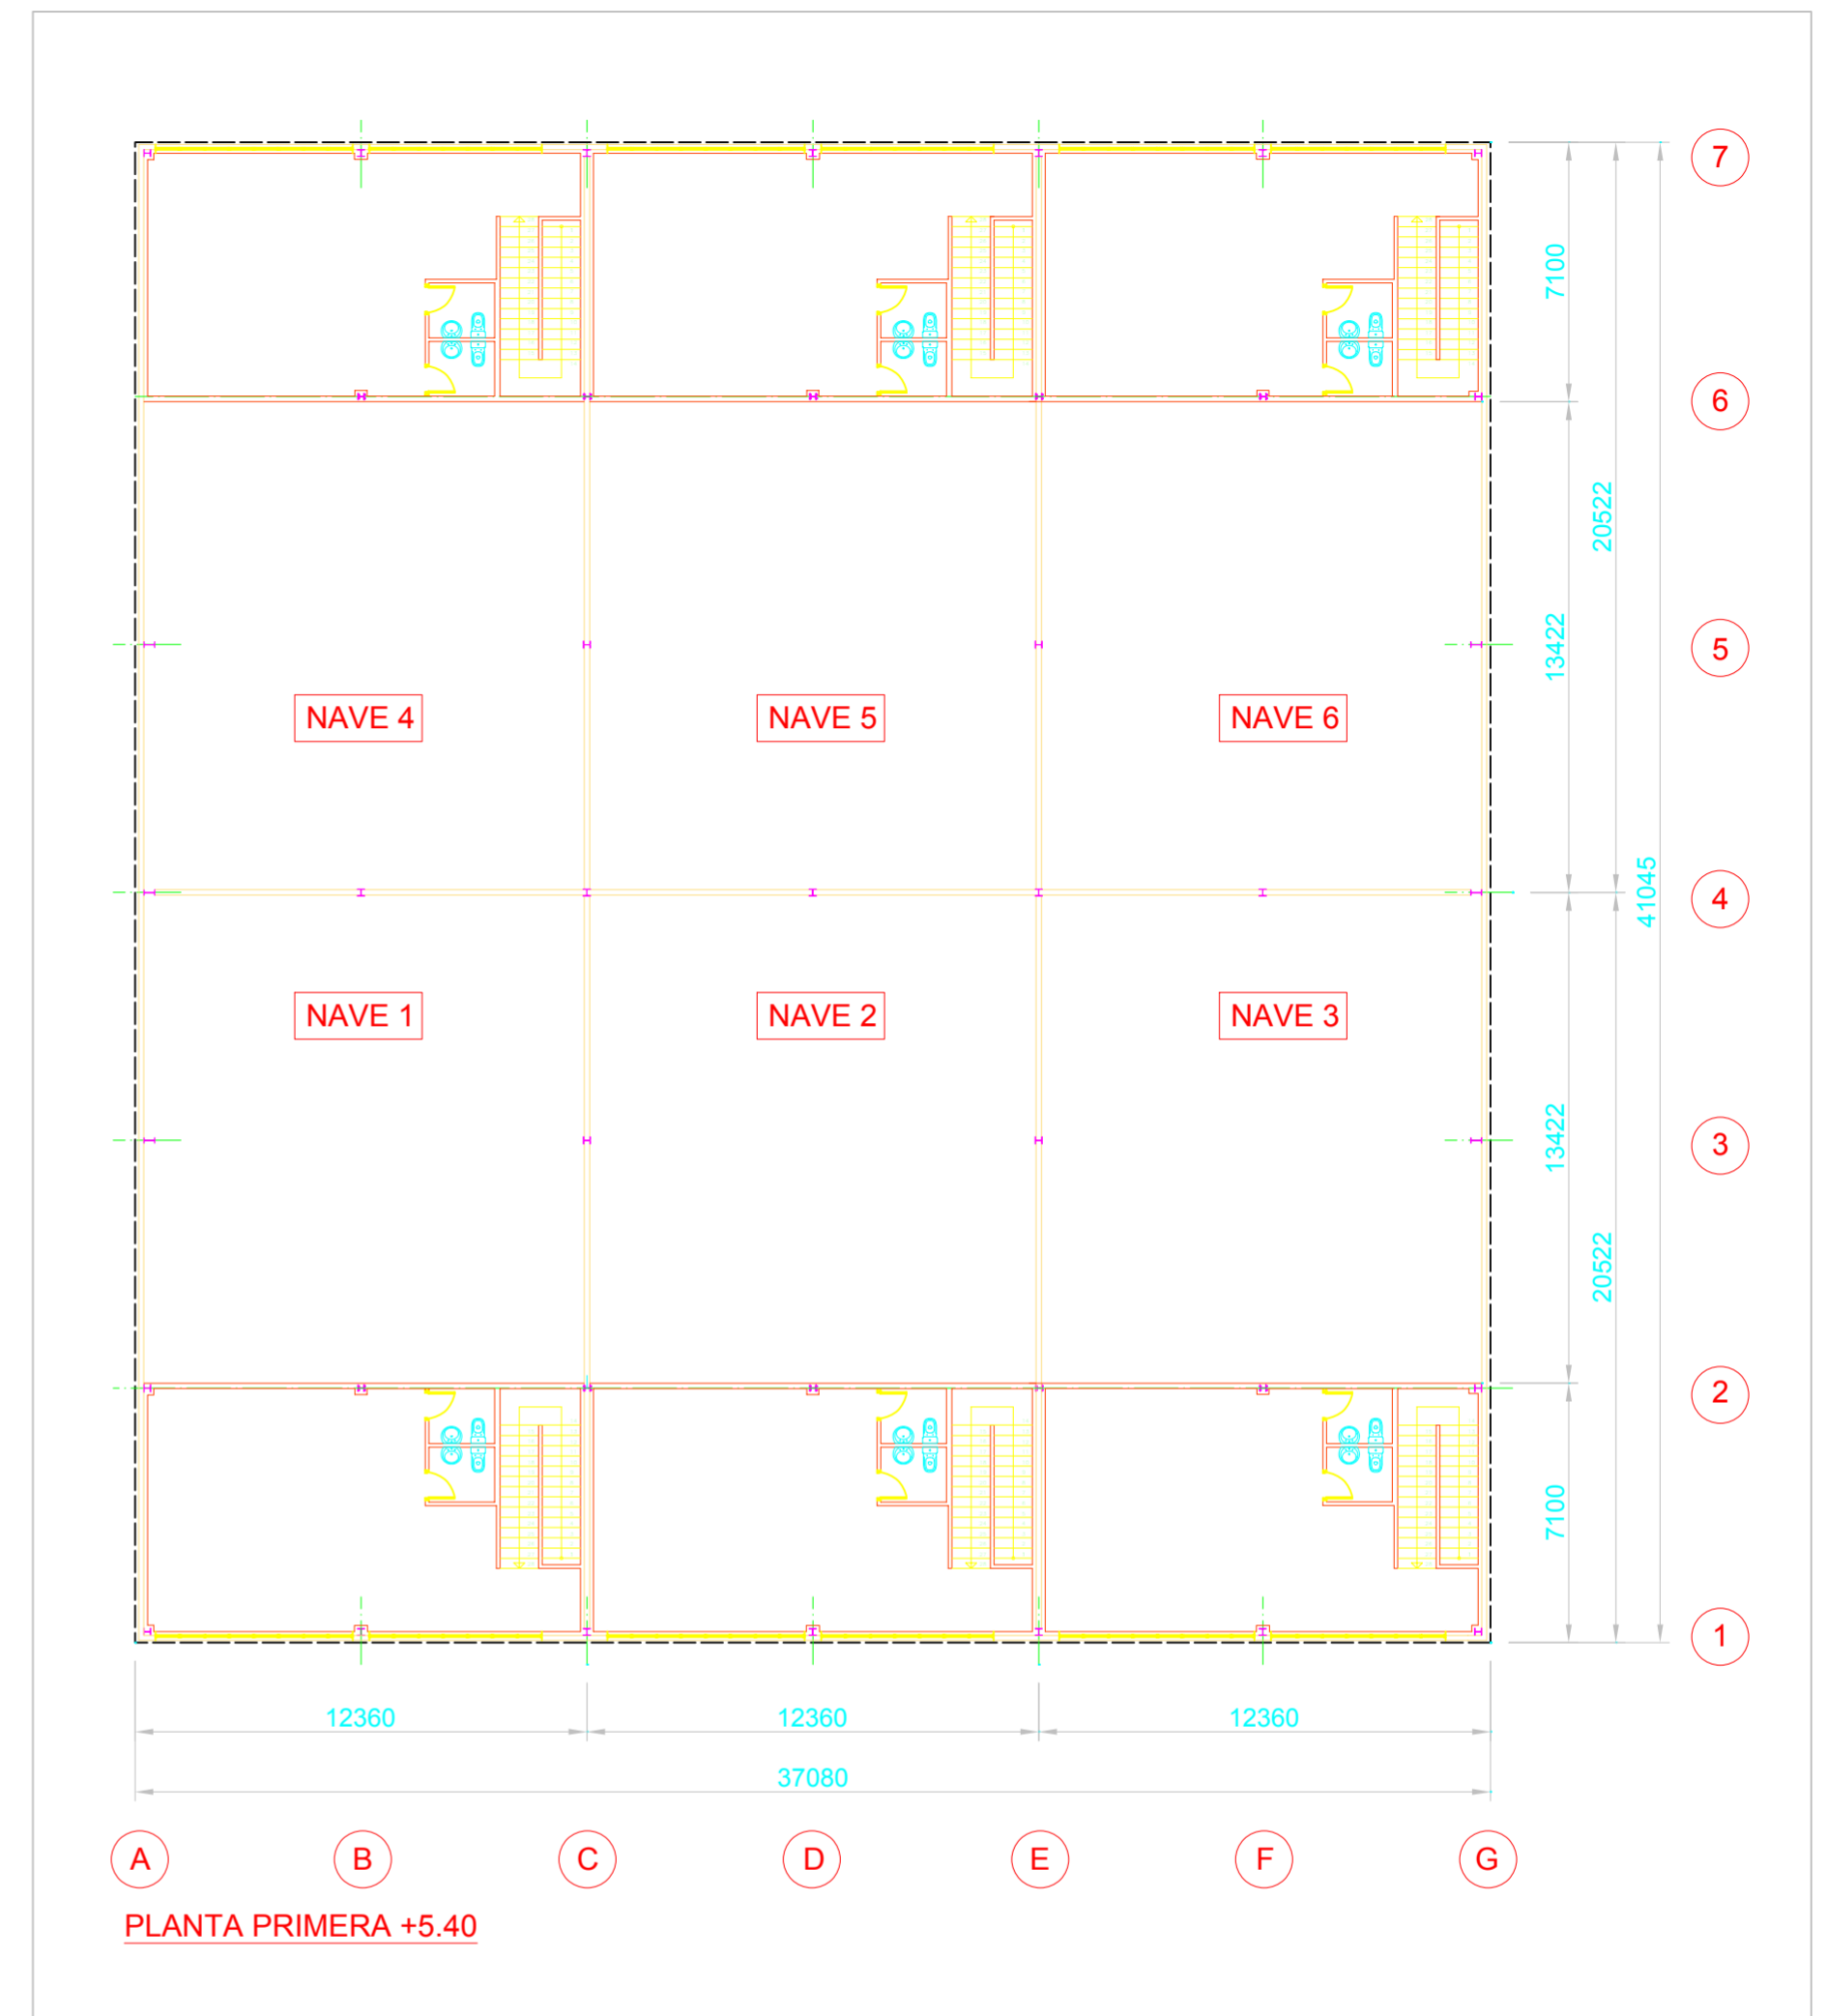

PLANTA PRIMERA +5.40


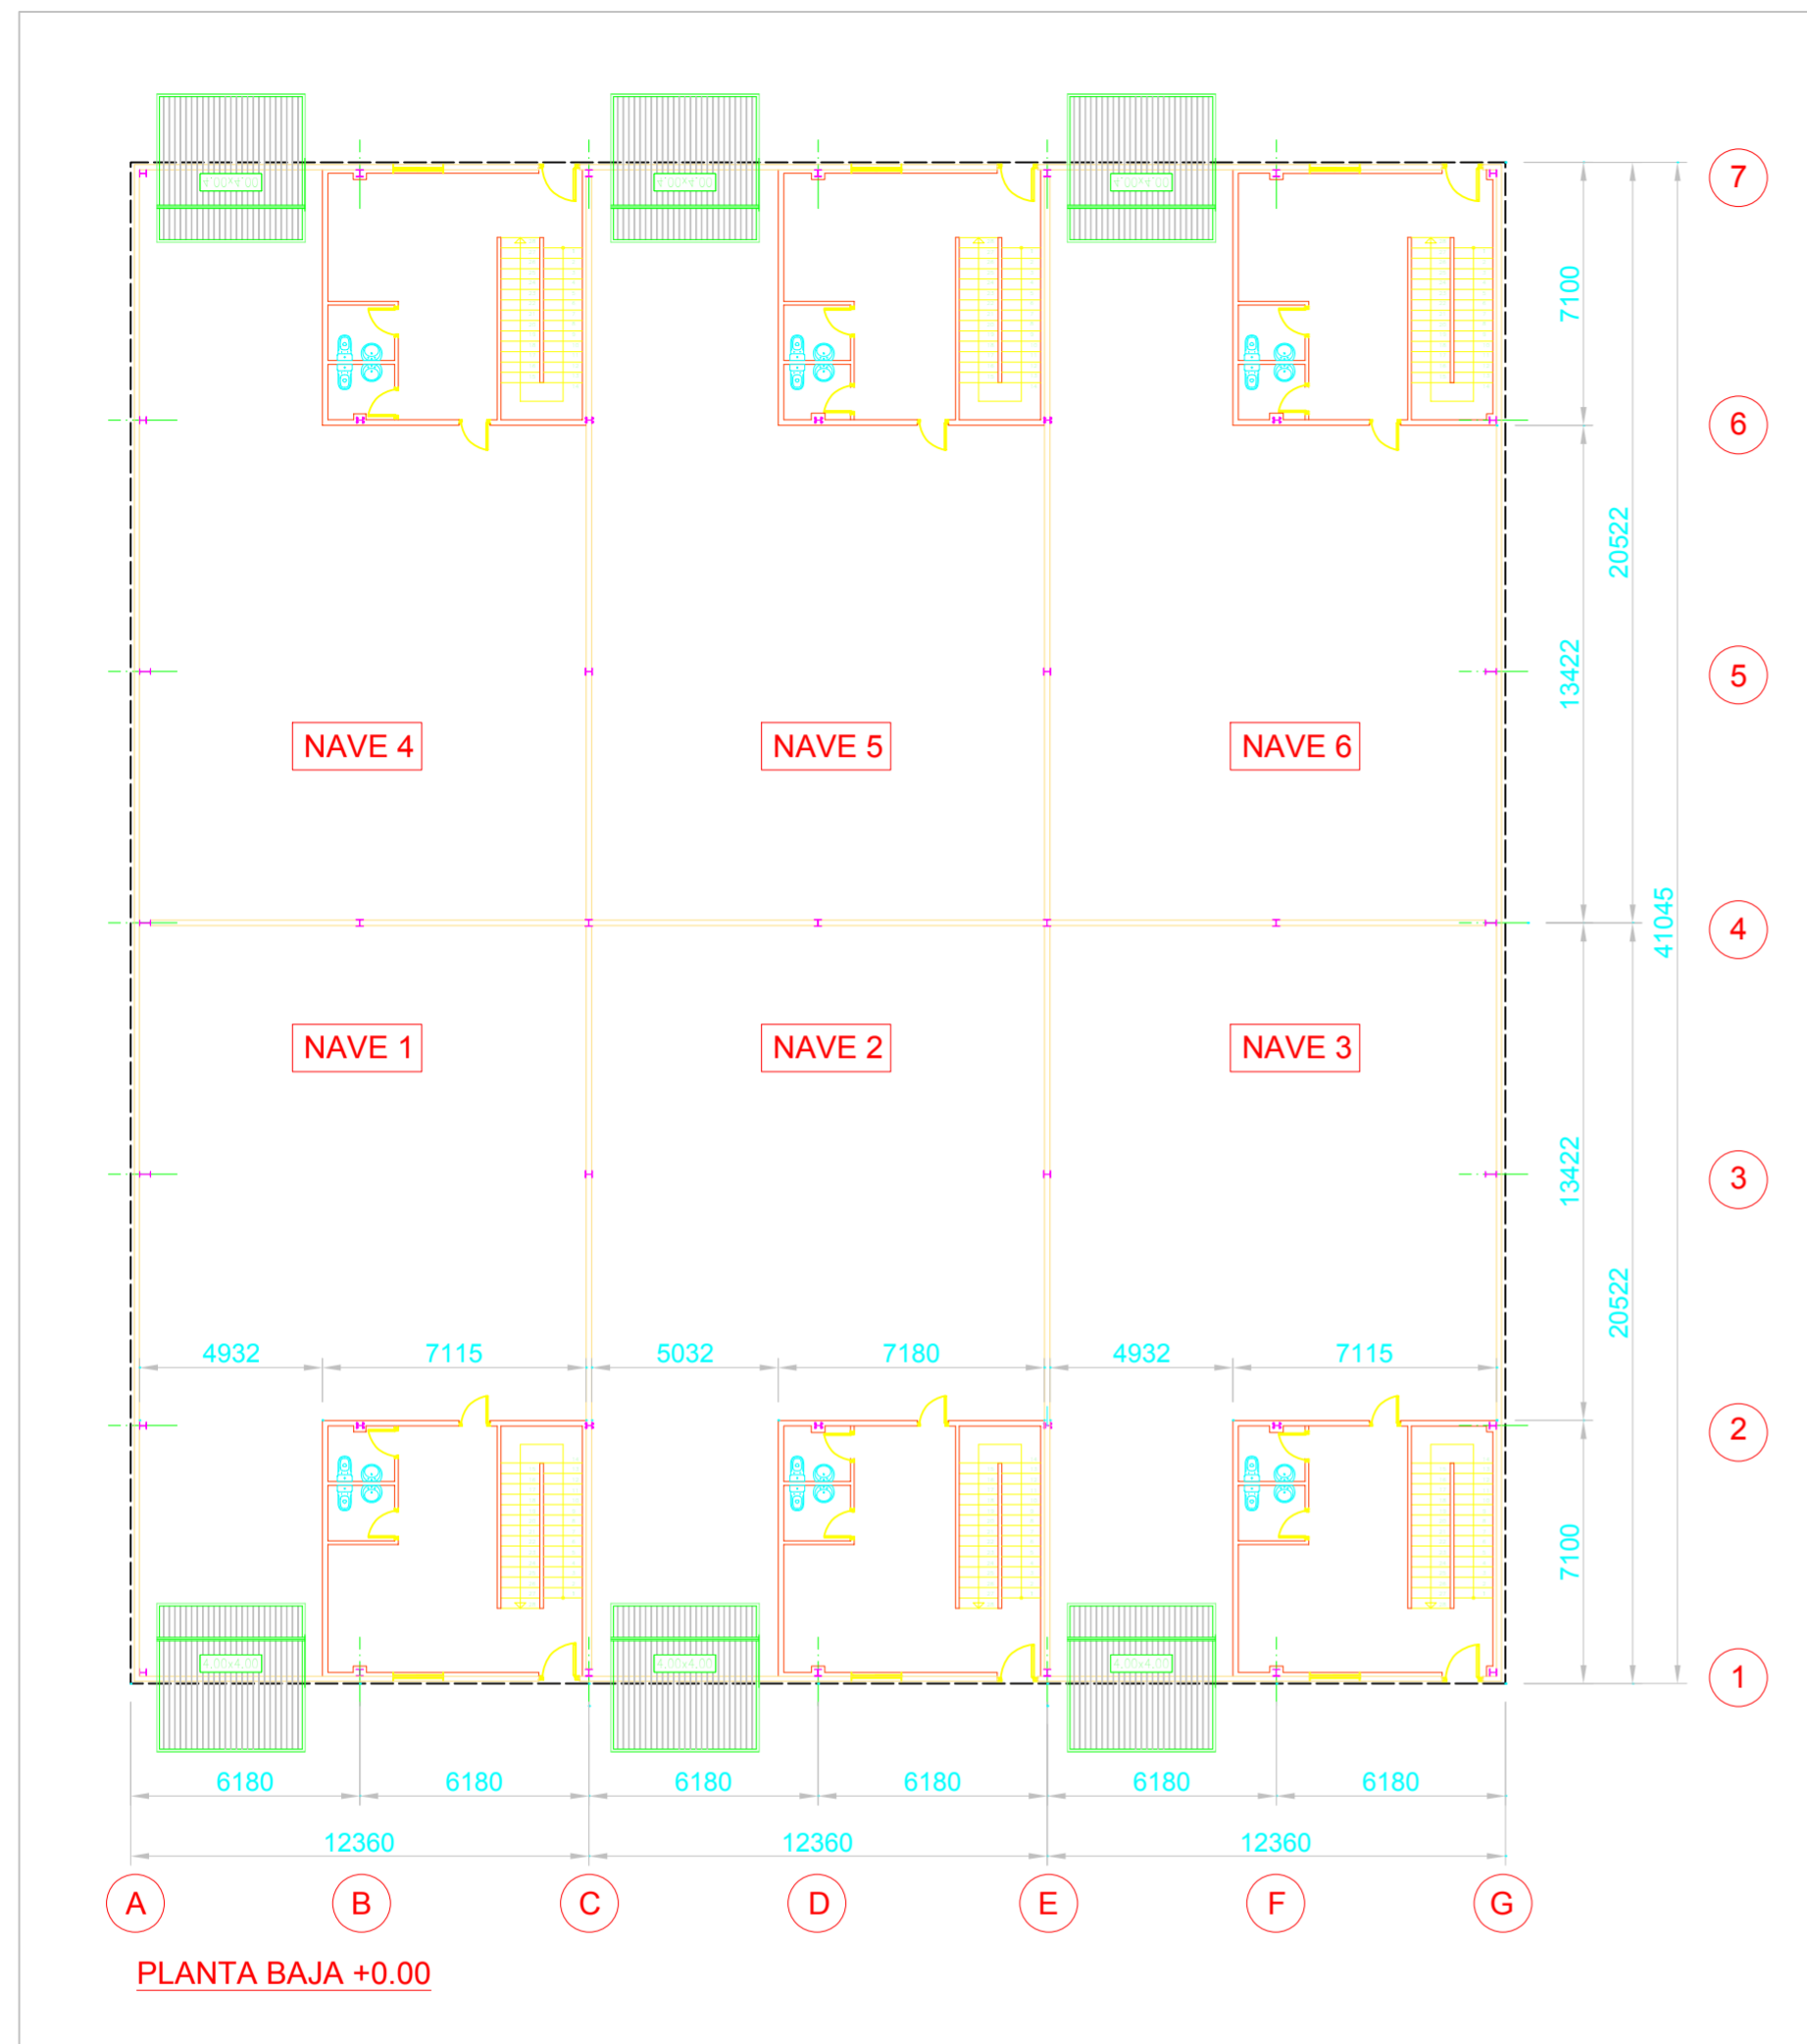

CUADROS DE SUPERFICIES

NAVE 1 Y 4			NAVE 2 Y 5			NAVE 3 Y 6		
PLANTA BAJA	Superficie Construida ( m <sup>2</sup> )	Superficie Util ( m <sup>2</sup> )	PLANTA BAJA	Superficie Construida ( m <sup>2</sup> )	Superficie Util ( m <sup>2</sup> )	PLANTA BAJA	Superficie Construida ( m <sup>2</sup> )	Superficie Util ( m <sup>2</sup> )
OFICINAS	30,51	27,55	OFICINAS	31,66	28,62	OFICINAS	31,33	28,16
HUECO ESCALERA	13,24	10,82	HUECO ESCALERA	12,55	11,68	HUECO ESCALERA	12,87	10,79
ASEOS	6,86	5,34	ASEOS	6,86	5,33	ASEOS	6,86	5,33
NAVE	200,28	194,82	NAVE	201,87	197,71	NAVE	199,82	194,82
	250,89	238,53		252,94	243,34		250,88	239,10
PLANTA PRIMERA	Superficie Construida ( m <sup>2</sup> )	Superficie Util ( m <sup>2</sup> )	PLANTA PRIMERA	Superficie Construida ( m <sup>2</sup> )	Superficie Util ( m <sup>2</sup> )	PLANTA PRIMERA	Superficie Construida ( m <sup>2</sup> )	Superficie Util ( m <sup>2</sup> )
OFICINAS	66,99	60,83	OFICINAS	67,94	62,20	OFICINAS	66,91	61,00
HUECO ESCALERA	12,16	11,04	HUECO ESCALERA	12,54	10,82	HUECO ESCALERA	12,87	10,79
ASEOS	6,69	5,39	ASEOS	6,53	5,39	ASEOS	6,53	5,39
	85,84	77,26		87,01	78,41		86,31	77,18

SUPERFICIE TOTAL CONSTRUIDA 6 NAVES: . . . . . 2027,74m<sup>2</sup>

REVISIÓN:	REALIZADO POR:	FECHA DE REVISIÓN:	DESCRIPCIÓN DE LA REVISIÓN:
 <b>EAMA</b> CONSTRUCCION INDUSTRIAL			AVDA. ALBERTO ALCOCER,39,2ºD. 28016 MADRID TEL: 91 345 22 00. FAX: 91 359 22 41 www.eama.es
PROYECTO:	07019 MOLAR	NOMBRE DE ARCHIVO:	P07019-05-DISTRIBUCIÓN.dwg
SITUACIÓN:	C/ FUENTE DEL TORO, EL MOLAR (MADRID)	TAMAÑO:	DIN: A2
CLIENTE:	DECORATOR 2000, S.L.	DIBUJADO POR:	Beatriz .R
ESCALA:	1/200	FECHA:	MAYO 2008
TÍTULO:	PLANTAS DE DISTRIBUCIÓN	Nº DE PLANO:	05
		SUSTITUYE A:	
		AUTOR DEL PROYECTO:	PEDRO VILLANUEVA MARTÍNEZ
			COL. ING. TÉCNICOS DE MADRID Nº 10.616